


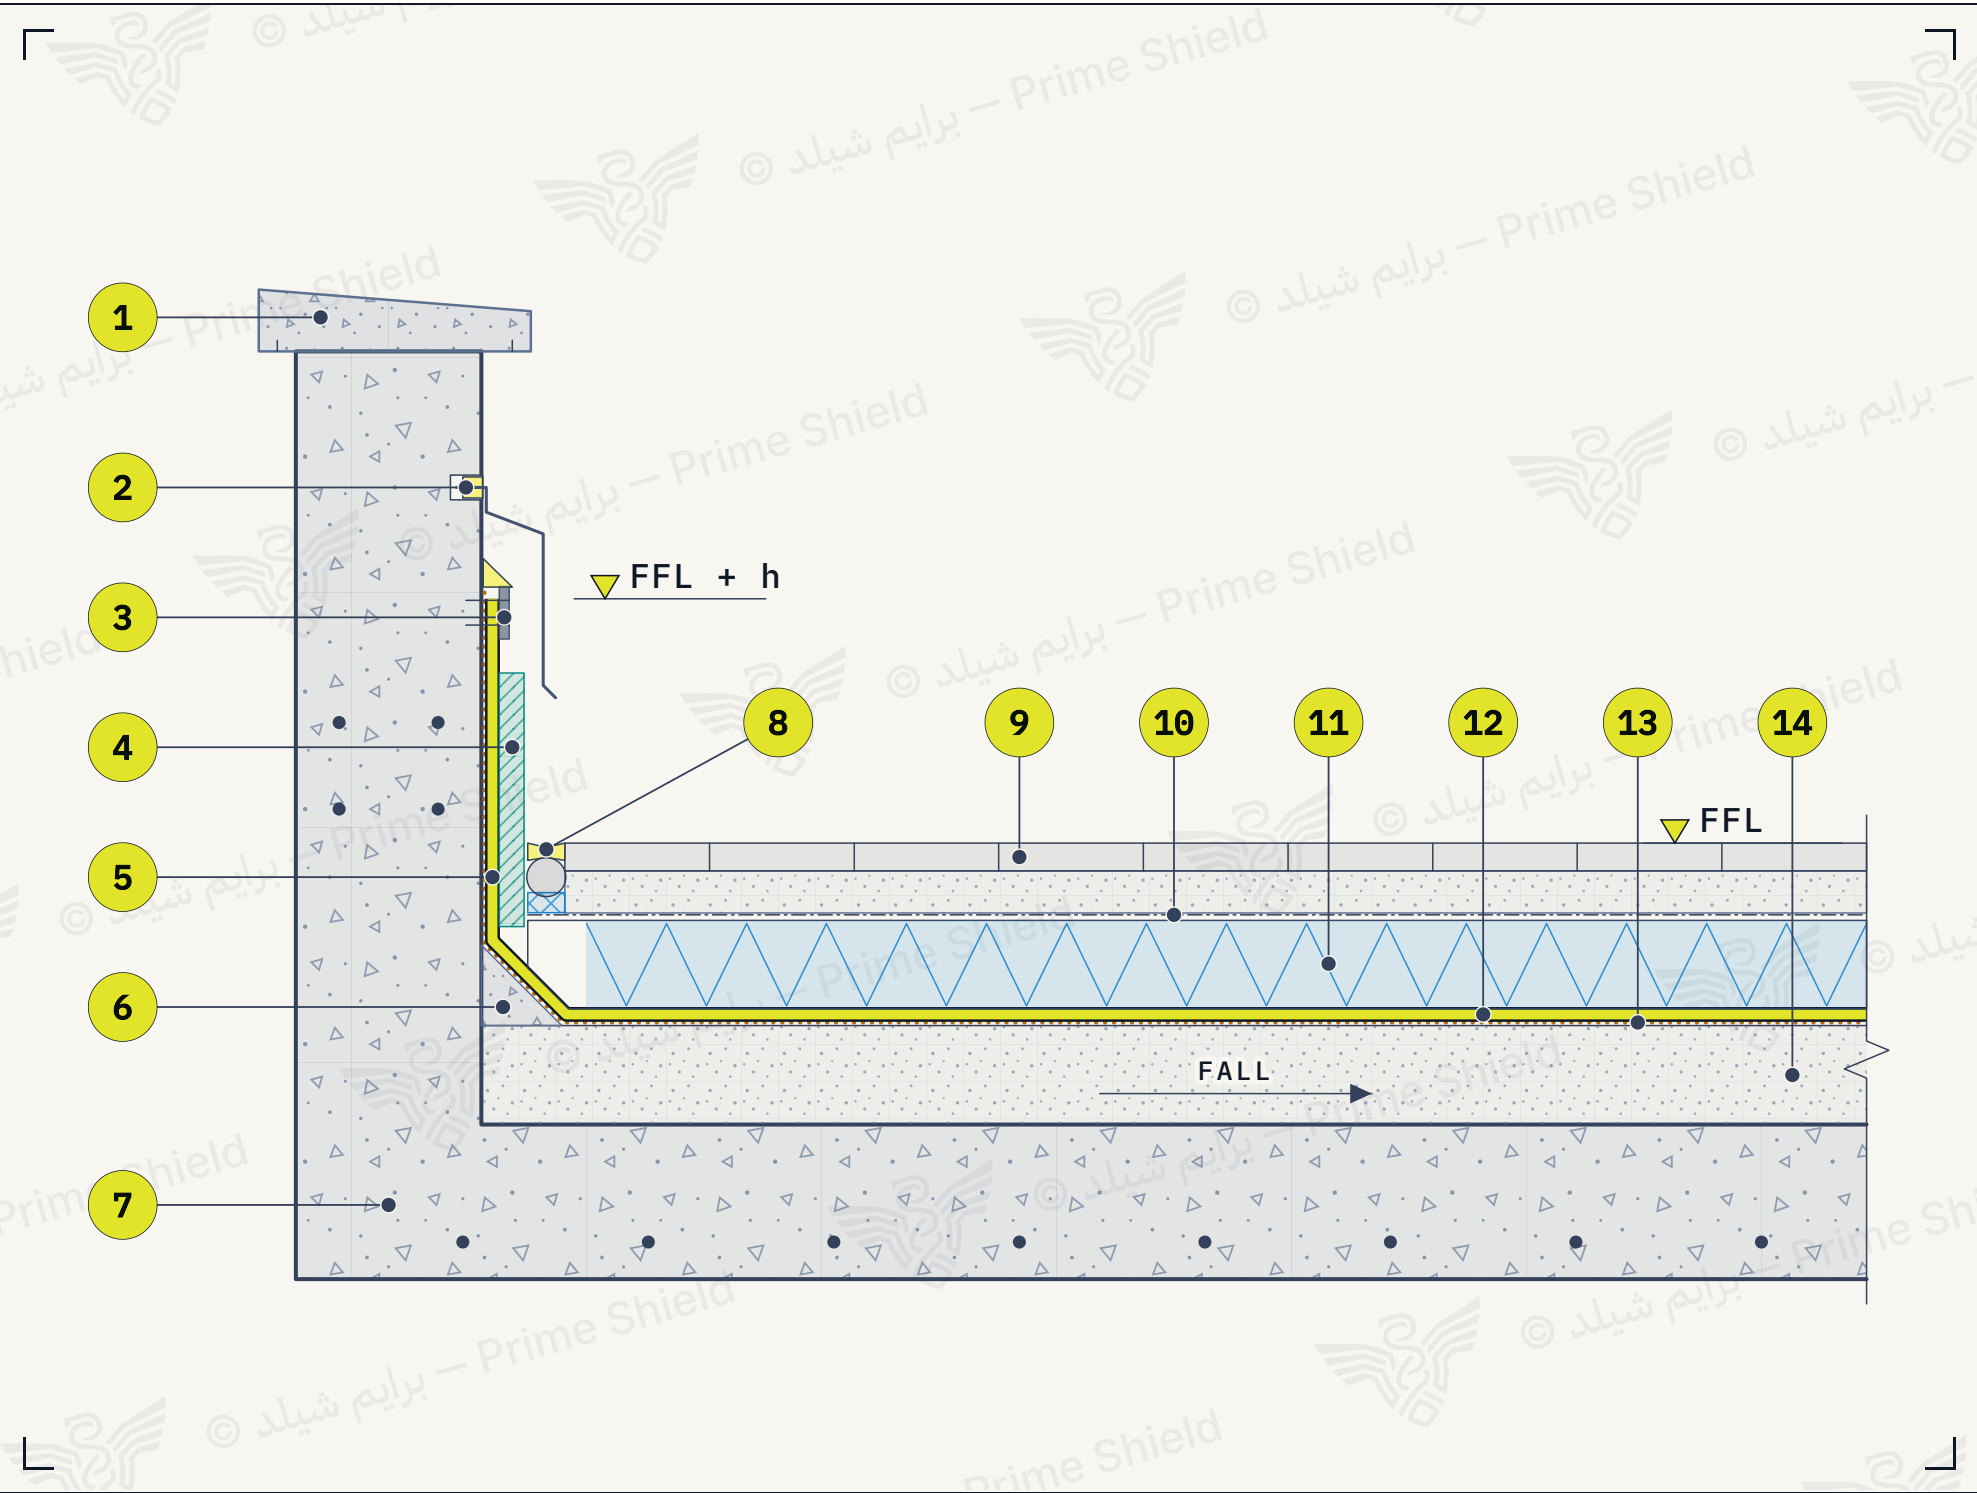

الإشارات المرقّمة	CALLOUTS
غطاء الدروة بميل نحو السطح مع مقطر	1 Coping falling towards the roof, with drips
وزرة معدنية (فلاشنج) مثبتة في مجرى مختوم	2 Metal counter-flashing in a sealed chase
شريط إنهاء مثبت ميكانيكيًا مع مانع تسرب	3 Termination bar, mechanically fixed and sealed
لوح حماية للجزء المرفوع من الغشاء	4 Protection board to the upstand
غشاء العزل المائي مرفوعًا على الدروة	5 Waterproofing membrane turned up the parapet
حشوة زاوية (فيليه) من المونة	6 Mortar fillet at the internal angle
البلاطة والدروة الخرسانية	7 Reinforced concrete slab and parapet
فاصل حركة محيطي: مانع تسرب فوق حبل حشو	8 Perimeter joint: sealant over a backer rod
بلاط على فرشاة مونة	9 Tiles on bedding mortar
طبقة فصل من الجيوتكستائل	10 Geotextile separation layer
ألواح عزل حراري XPS	11 XPS insulation boards
غشاء العزل على السطح	12 Waterproofing membrane on the roof
برايمر	13 Primer
صبة ميول من الخرسانة الرغوية	14 Foam-concrete screed to falls

الرموز في الرسم	NOTATION
h — ارتفاع الرفع أو الإنهاء حسب المواصفة	h — upstand / termination height, per specification
FFL — منسوب التشطيط النهائي	FFL — finished floor level
FALL — اتجاه الميول	FALL — direction of the falls
NTS — بدون مقياس	NTS — not to scale

01 PS-D	ROOF PARAPET دروة السطح	SECTION · مقطع	SCALE NTS
NOTES	ملاحظات		
N1 The upstand height h is measured above the finished roof level, after insulation and finishes; its value follows the approved specification.	N1 ارتفاع الرفع (h) يُقاس فوق منسوب التشطيط النهائي بعد طبقات العزل الحراري والتشطيب، وقيمته حسب المواصفة المعتمدة.		
N2 Form the fillet and finish the angle before priming; never bridge a square corner with the membrane.	N2 يُشكّل الفيليه وتُعالج الزاوية قبل البرايمر؛ لا يترك الغشاء معلقًا فوق زاوية قائمة.		
N3 Reinforce angles and upstands before the field membrane — see PS-D-02.	N3 تُقوّى الزوايا والأجزاء المرفوعة قبل الفرش العام للغشاء — انظر PS-D-02.		
N4 Fix the termination bar at the centres the manufacturer recommends and seal its top edge with a compatible sealant.	N4 يُثبّت شريط الإنهاء بالمسافات التي توصي بها الشركة المصنّعة، ويُختتم أعلاه بمانع تسرب متوافق مع الغشاء.		
N5 Flood-test and record before the insulation and finishes go on.	N5 يُجرى اختبار الغمر بالماء ويُسجّل قبل تركيب العزل الحراري والتشطيبات.		
N6 Leave a perimeter movement joint between the finishes and the parapet, sealed over a backer rod.	N6 يترك فاصل حركة محيطي بين التشطيط والدروة ويُختتم بمانع تسرب فوق حبل حشو.		

 PRIME SHIELD		TYPICAL TECHNICAL DETAILS التفاصيل الفنية النموذجية	
PS-D-01		Roof parapet دروة السطح	
VIEW العرض Section • مقطع	SCALE المقياس NTS • بدون مقياس	FORMAT المقاس A3 • 1 / 1	
DATE التاريخ 2026-10-08	REVISION المراجعة R0 • First issue	DETAIL رمز التفصيلة PS-D-01	
Typical detail — not for construction Project-specific details per the approved specification and manufacturer requirements. Do not scale. Dimensions, thicknesses and materials follow the approved specification and the manufacturer's data.		تفصيلة نموذجية — ليست للتنفيذ تُعدّ التفاصيل الخاصة بكل مشروع وفق المواصفة المعتمدة ومتطلبات الشركة المصنّعة. الأبعاد والمسماكات والمواد لا تُقرأ من هذا الرسم؛ تُحدّد وفق المواصفة المعتمدة ونشرات الشركة المصنّعة.	
© 2026 PRIME SHIELD • PS-D-01 • R0		www.primeshield.com.sa • contact@primeshield.com.sa	