


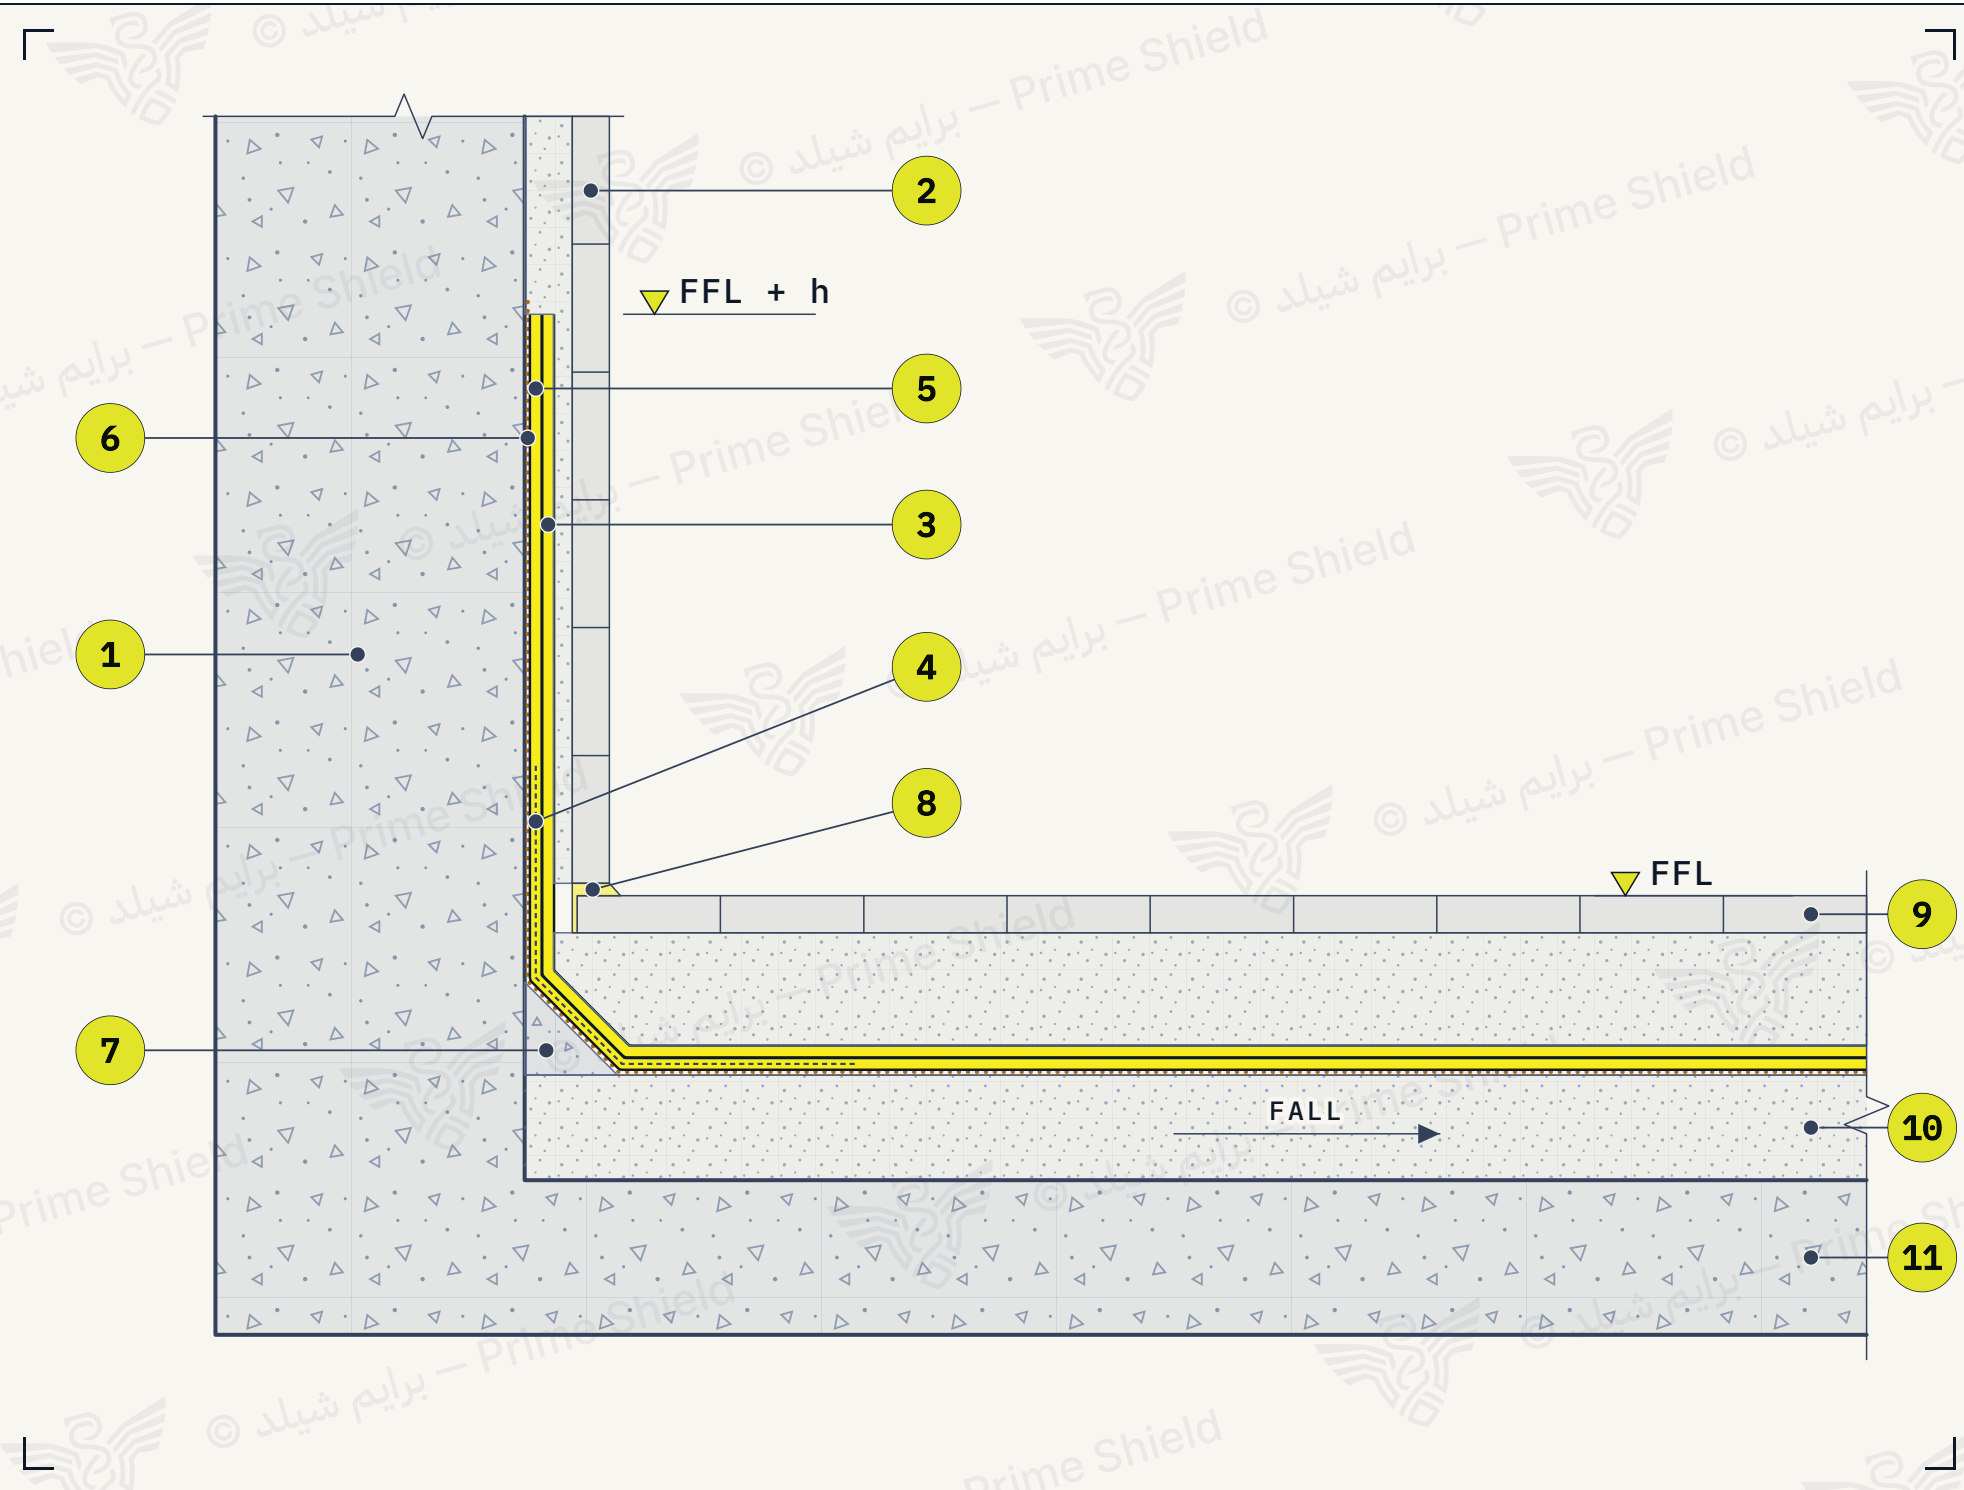

الإشارات المرقّمة	CALLOUTS
الجدار (خرسانة أو بلوك مُلّيس)	1 Wall (concrete, or rendered blockwork)
تشطيب الجدار: بلاط على لاصق مرن	2 Wall finish: tiles on flexible adhesive
الطبقة الثانية متصلة على الوجهين	3 Second coat, continuous over both faces
شريط تقوية مدمج في الطبقة الأولى	4 Reinforcing strip embedded in the first coat
الطبقة الأولى من العزل السائل	5 First coat of liquid-applied membrane
برايمر حسب النظام	6 Primer, as the system requires
فيليه أو زاوية مقوسة من المونة	7 Mortar fillet or cove
فاصل حركة في البلاط بمانع تسرب مرن	8 Movement joint in the tiling, flexible sealant
بلاط الأرضية على فرشاة مونة	9 Floor tiles on bedding mortar
صبة ميول	10 Screed to falls
البلاطة الخرسانية	11 Concrete slab

الرموز في الرسم	NOTATION
h — ارتفاع الرفع أو الإنهاء حسب المواصفة	h — upstand / termination height, per specification
FFL — منسوب التشطيب النهائي	FFL — finished floor level
FALL — اتجاه الميول	FALL — direction of the falls
NTS — بدون مقياس	NTS — not to scale

02 PS-D	الزاوية الداخلية INTERNAL CORNER	SECTION • مقطع	SCALE NTS
ملحوظات	NOTES		
N1 تُزال الحواف الحادة والتتوءات ويُشكّل الفيليه قبل البرايمر، ويُترك ليتماسك حسب نوع المونة.	N1 Remove sharp edges and projections and form the fillet before priming; let it cure as the mortar requires.		
N2 يمتد شريط التقوية على الوجهين بمسافة (L) حسب نظام الشركة المصنّعة، ويُدمج في الطبقة الأولى وهي طرية.	N2 The reinforcing strip extends L onto both faces, per the manufacturer's system, and is embedded while the first coat is wet.		
N3 تُطبّق الطبقة الثانية ضمن الزمن المحدد في النشرة الفنية (TDS)، ويُتحقق من السماكة الجافة بالقياس.	N3 Apply the second coat within the recoat window of the TDS and check the dry film thickness by measurement.		
N4 يرتفع العزل على الجدار إلى (h) فوق منسوب التشطيب حسب المواصفة، وأعلى من ذلك في مناطق الاستحمام.	N4 Carry the membrane up the wall to h above the finished floor per the specification — higher in shower zones.		
N5 يُترك فاصل حركة في البلاط عند الزاوية ويُختم بمانع تسرب مرن، ولا يُملأ بمونة الترويب.	N5 Leave a movement joint in the tiling at the angle and close it with a flexible sealant, not grout.		
N6 يُجرى اختبار العمر قبل فرشاة المونة والتشطيب.	N6 Flood-test before the bedding and finishes.		

PRIME SHIELD		TYPICAL TECHNICAL DETAILS	
		التفاصيل الفنية النموذجية	
PS-D-02		Internal corner	
الزاوية الداخلية			
المقاس A3 • 1 / 1	المقياس بدون مقياس • NTS	العرض مقطع • Section	تفصيلة نموذجية — ليست للتنفيذ
رمز التفصيلة PS-D-02	المراجعة R0 • First issue	التاريخ 2026-10-08	تُعدّ التفاصيل الخاصة بكل مشروع وفق المواصفة المعتمدة ومتطلبات الشركة المصنّعة. الأبعاد والسماكات والمواد لا تُقرأ من هذا الرسم؛ تُحدّد وفق المواصفة المعتمدة ونشرات الشركة المصنّعة.
Typical detail — not for construction		Project-specific details per the approved specification and manufacturer requirements. Do not scale. Dimensions, thicknesses and materials follow the approved specification and the manufacturer's data.	
© 2026 PRIME SHIELD • PS-D-02 • R0		www.primeshield.com.sa • contact@primeshield.com.sa	