


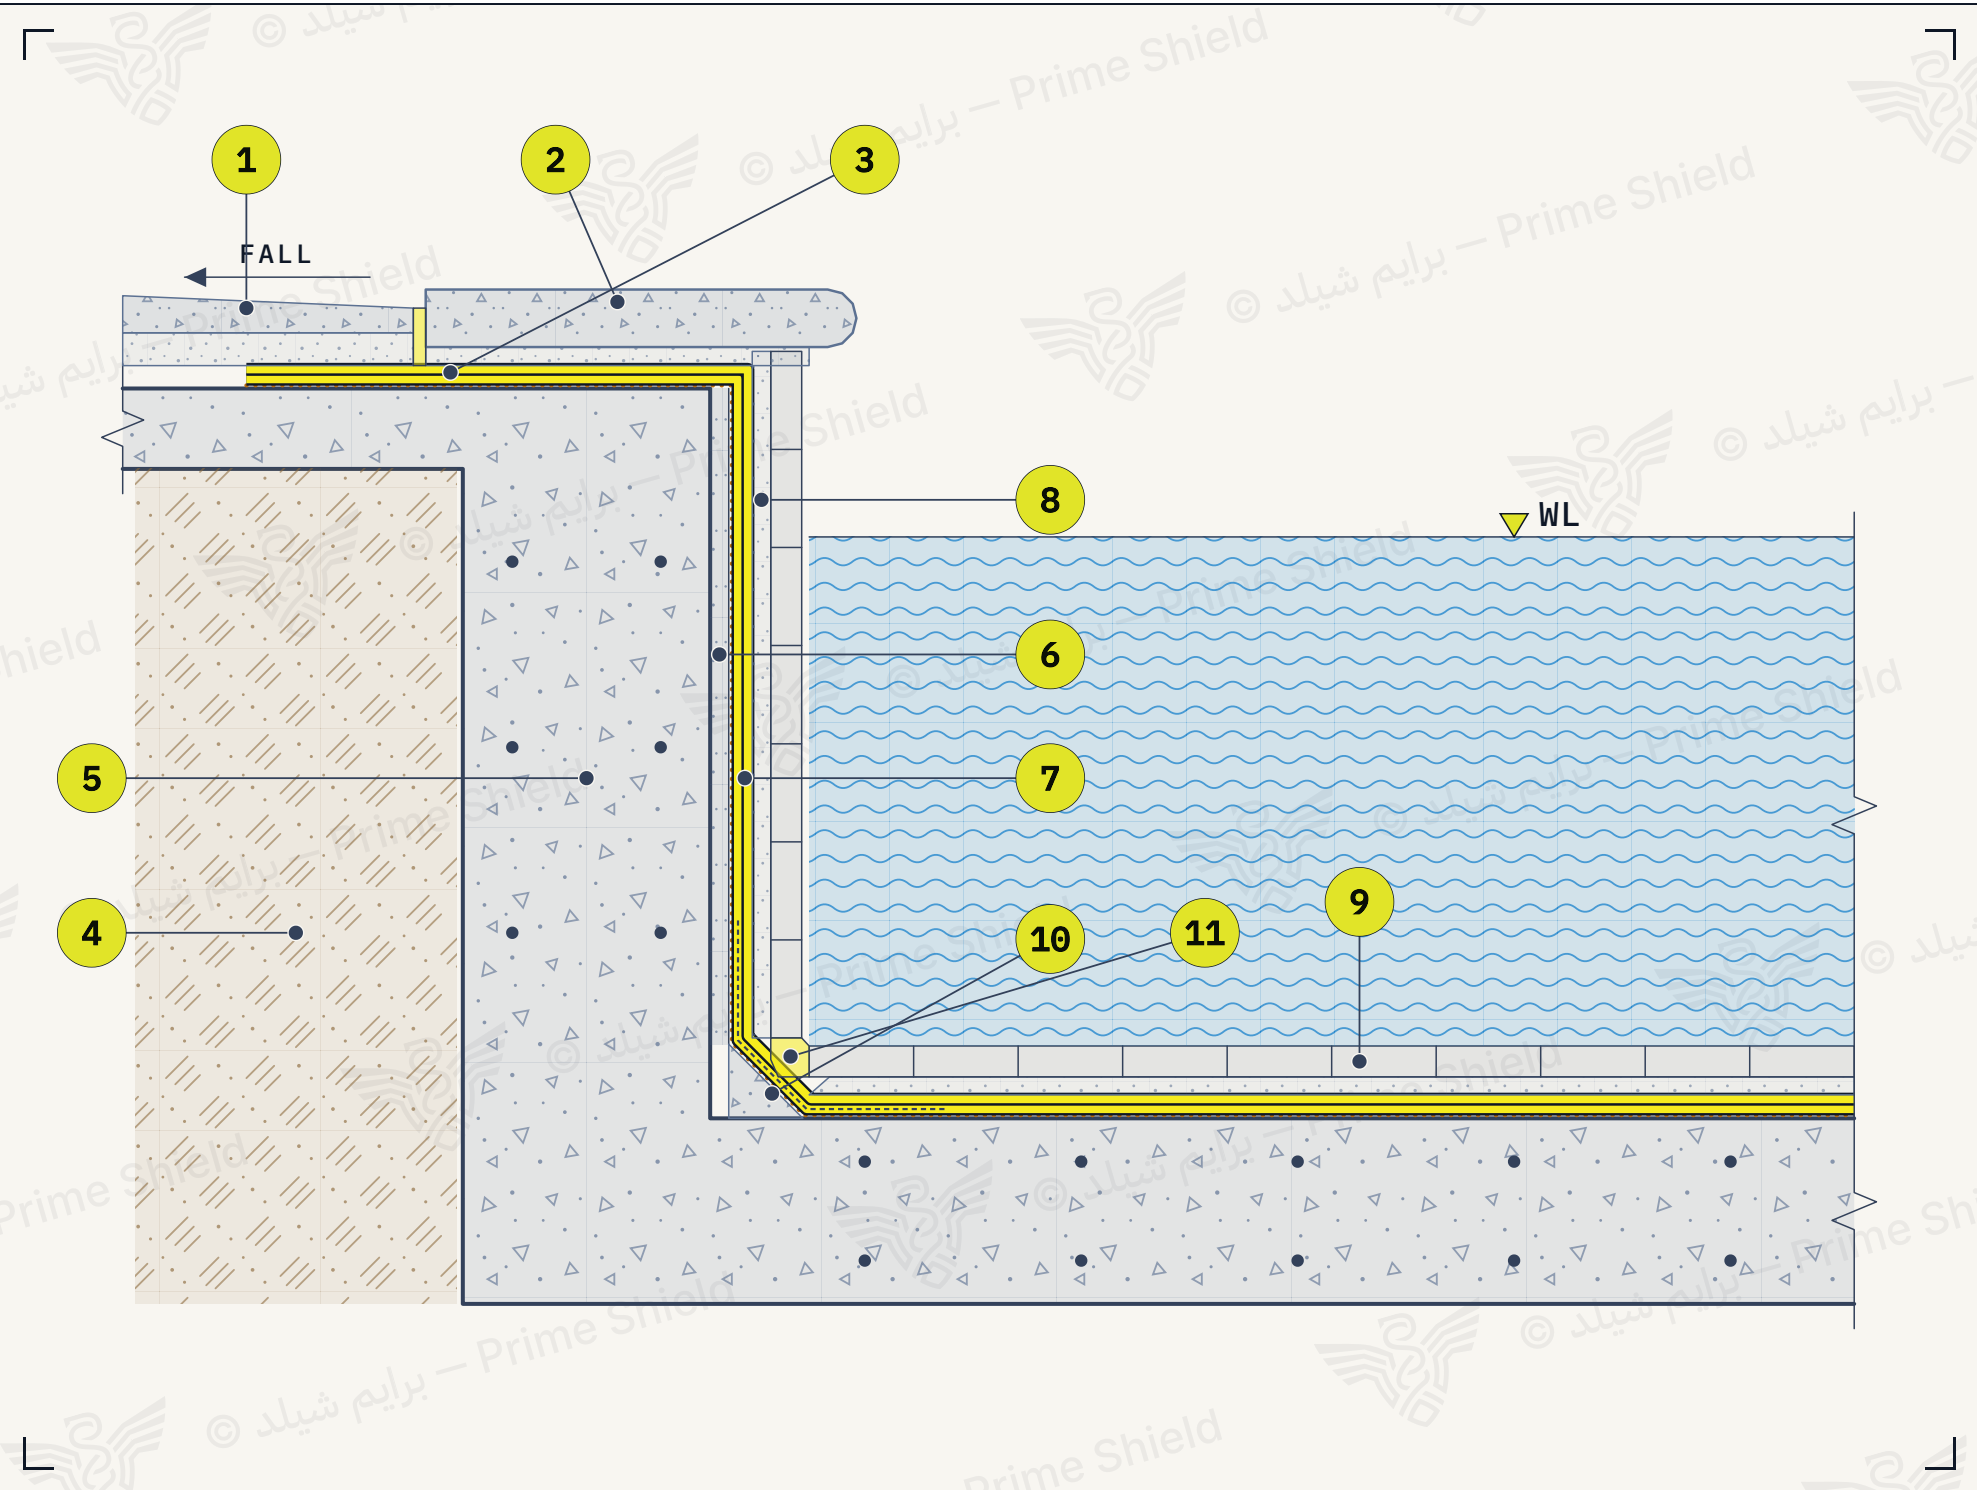

الإشارات المرقّمة	CALLOUTS
الممشى بميل بعيدًا عن المسبح	Deck paving falling away from the pool
حجر حافة المسبح على فرشاة مونة	Coping stone on bedding
العزل ممتد فوق رأس الجدار وتحت فرشاة الممشى	Waterproofing carried over the wall head, under the deck bedding
التربة حول المسبح	Ground around the pool
هيكل المسبح الخرساني	Concrete pool shell
لياسة تسوية حيث يلزم	Levelling render where needed
عزل إسمنتي مرن بطبقتين	Two coats of flexible cementitious waterproofing
لاصق بلاط مرن	Flexible tile adhesive
بلاط المسبح ومونة الترويب	Pool tiles and grout
فيليه وشريط تقوية عند الزاوية	Fillet and reinforcing strip at the corner
فاصل حركة في البلاط عند الزاوية	Movement joint in the tiling at the corner

الرموز في الرسم	NOTATION
WL — منسوب الماء في المسبح	WL — pool water level
FALL — اتجاه الميول	FALL — direction of the falls
NTS — بدون مقياس	NTS — not to scale

12
PS-D

المسبح: الجدار والأرضية والحافة

SECTION · مقطع

SCALE NTS

NOTES

N1 Water-test the shell before waterproofing where specified, then empty and dry it as the system requires.

N2 Apply the two coats crosswise, with reinforcing strip at the corners and around the fittings.

N3 Fittings — inlets, lights, drains — are sealed with pre-formed pieces or collars per the manufacturer.

N4 Adhesive and grout suited to permanent immersion and to the pool water chemistry.

N5 Fill-test after waterproofing and before tiling where specified.

ملاحظات

N1 يُختبر الهيكل الخرساني بالماء قبل العزل حيث تنص المواصفة، ثم يُفْرغ ويُجفف حسب النظام.

N2 تُطَبَّق طبقتا العزل في اتجاهين متعامدين، مع شريط تقوية عند الزوايا وحول التركيبات.

N3 فتحات التركيبات (المداخل والإنارة والمصارف) تُعالج بقطع جاهزة أو أطواق حسب المصنِّع.

N4 اللاصق ومونة الترويب مناسبان للغمر الدائم ولكيمياء ماء المسبح.

N5 يُجرى اختبار امتلاء بعد العزل وقبل البلاط حيث تنص المواصفة.

TYPICAL TECHNICAL DETAILS

التفاصيل الفنية النموذجية

PS-D-12

Swimming pool: wall, floor and edge

المسبح: الجدار والأرضية والحافة

المقاس A3 · 1 / 1	المقياس بدون مقياس · NTS	العرض مقطع · Section
رمز التفصيلة PS-D-12	المراجعة R0 · First issue	التاريخ 2026-10-08

تفصيلة نموذجية — ليست للتنفيذ

تُعدّ التفاصيل الخاصة بكل مشروع وفق المواصفة المعتمدة ومتطلبات الشركة المصنّعة. الأبعاد والسماعات والمواد لا تُقرأ من هذا الرسم؛ تُحدّد وفق المواصفة المعتمدة ونشرات الشركة المصنّعة.

Typical detail — not for construction

Project-specific details per the approved specification and manufacturer requirements. Do not scale. Dimensions, thicknesses and materials follow the approved specification and the manufacturer's data.

© 2026 PRIME SHIELD · PS-D-12 · R0

www.primeshield.com.sa · contact@primeshield.com.sa