


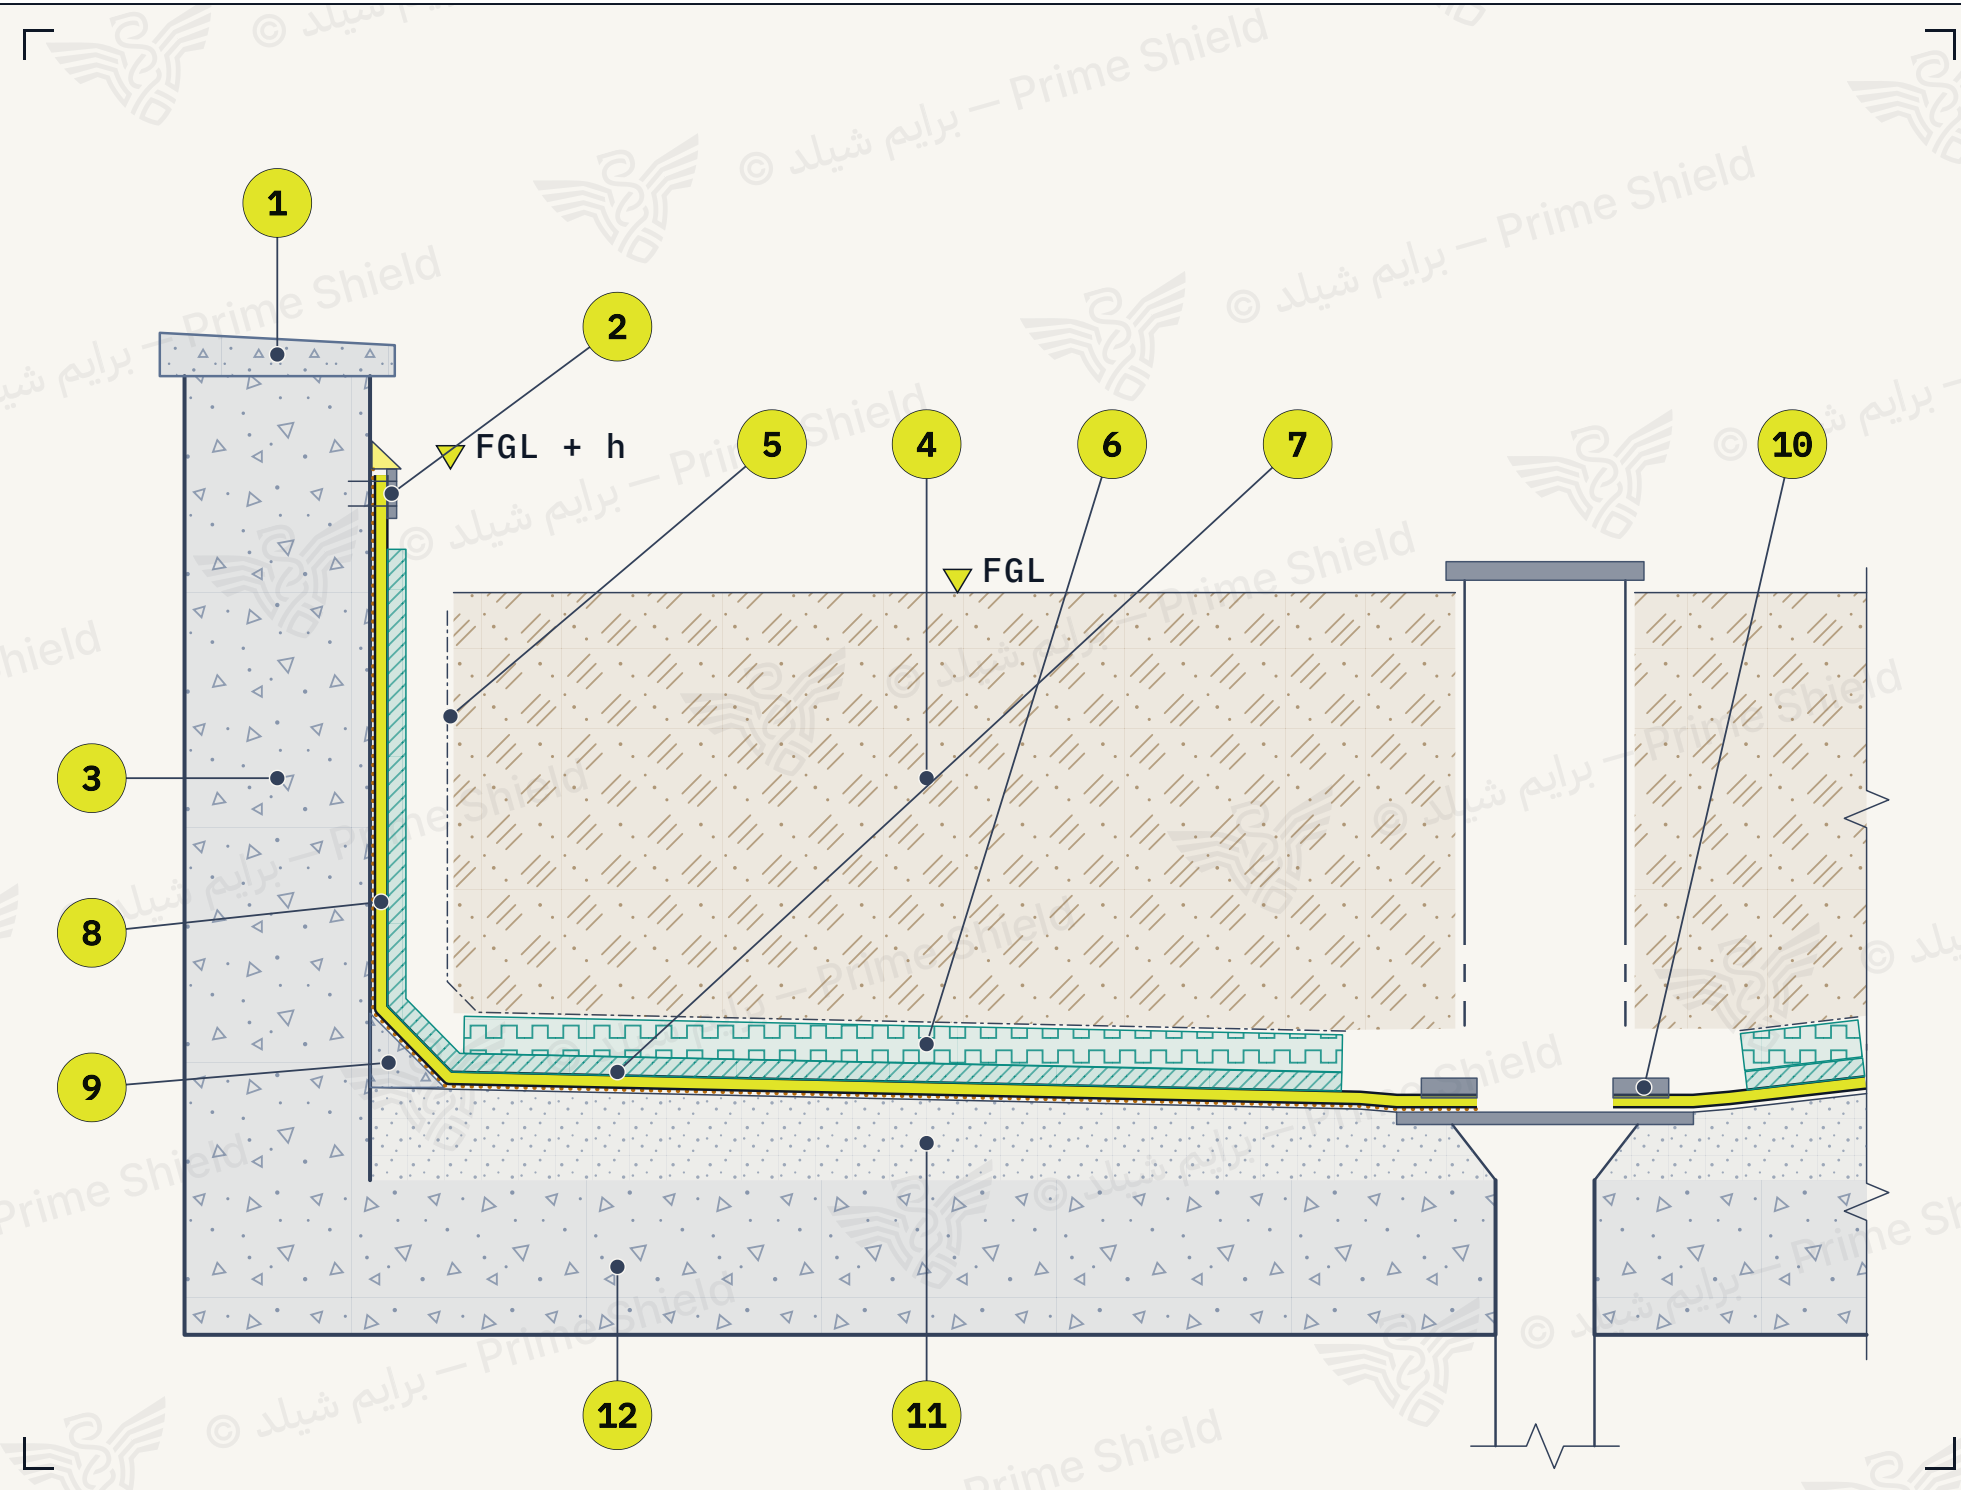

الإشارات المرقّمة	CALLOUTS
غطاء الجدار	Coping
شريط إنهاء وممانع تسرب فوق منسوب التربة	Termination bar and sealant above soil level
جدار الحوض الخرساني	Concrete planter wall
تربة الزراعة	Growing medium
فلتر جيوتكستائل مقلوب على الجدران	Filter geotextile turned up the walls
طبقة تصريف (لوح مضلع أو حصي)	Drainage layer (dimpled board or gravel)
لوح حماية / عازل جذور	Protection board / root barrier
غشاء مقاوم للجذور	Root-resistant membrane
فيليه في الزوايا الداخلية	Fillets in the internal angles
مصرف بحلقة ضغط وفتحة تفتيش	Outlet with clamping ring and inspection access
صبة ميول نحو المصرف	Screed falling to the outlet
البلاطة الخرسانية	Concrete slab

الرموز في الرسم	NOTATION
h — ارتفاع الرفع أو الإنهاء حسب المواصفة	h — upstand / termination height, per specification
FGL — منسوب الأرض أو التربة النهائي	FGL — finished ground / soil level
NTS — بدون مقياس	NTS — not to scale

13
PS-D

الأحواض الزراعية PLANTER

SECTION · مقطع SCALE NTS

ملحوظات	NOTES
N1 يُستخدم غشاء مقاوم لاختراق الجذور، أو عازل جذور منفصل فوق الغشاء، بما يناسب نوع النباتات.	N1 Use a membrane resistant to root penetration, or a separate root barrier over it, to suit the planting.
N2 يرتفع الغشاء فوق منسوب التربة النهائي بمسافة (h) حسب المواصفة.	N2 Carry the membrane h above the finished soil level, as specified.
N3 يُجرى اختبار العمر قبل الحماية والتصريف والتربة.	N3 Flood-test before the protection, drainage and soil.
N4 يُقلب الفلتر على الجدران حتى لا تسرب التربة إلى طبقة التصريف.	N4 Turn the filter up the walls so soil cannot wash into the drainage layer.
N5 تُترك فتحة تفتيش فوق المصرف لتنظيفه.	N5 Keep an inspection access over the outlet for cleaning.

TYPICAL TECHNICAL DETAILS
التفاصيل الفنية النموذجية

PS-D-13

Planter

الأحواض الزراعية

المقاس A3 · 1 / 1	المقياس بدون مقياس · NTS	العرض مقطع · Section
رمز التفصيلة PS-D-13	المراجعة R0 · First issue	التاريخ 2026-10-08

تفصيلة نموذجية — ليست للتنفيذ

تُعدّ التفاصيل الخاصة بكل مشروع وفق المواصفة المعتمدة ومتطلبات الشركة المصنّعة. الأبعاد والسماعات والمواد لا تُقرأ من هذا الرسم؛ تُحدّد وفق المواصفة المعتمدة ونشرات الشركة المصنّعة.

Typical detail — not for construction
Project-specific details per the approved specification and manufacturer requirements. Do not scale.
Dimensions, thicknesses and materials follow the approved specification and the manufacturer's data.

© 2026 PRIME SHIELD · PS-D-13 · R0www.primeshield.com.sa · contact@primeshield.com.sa