


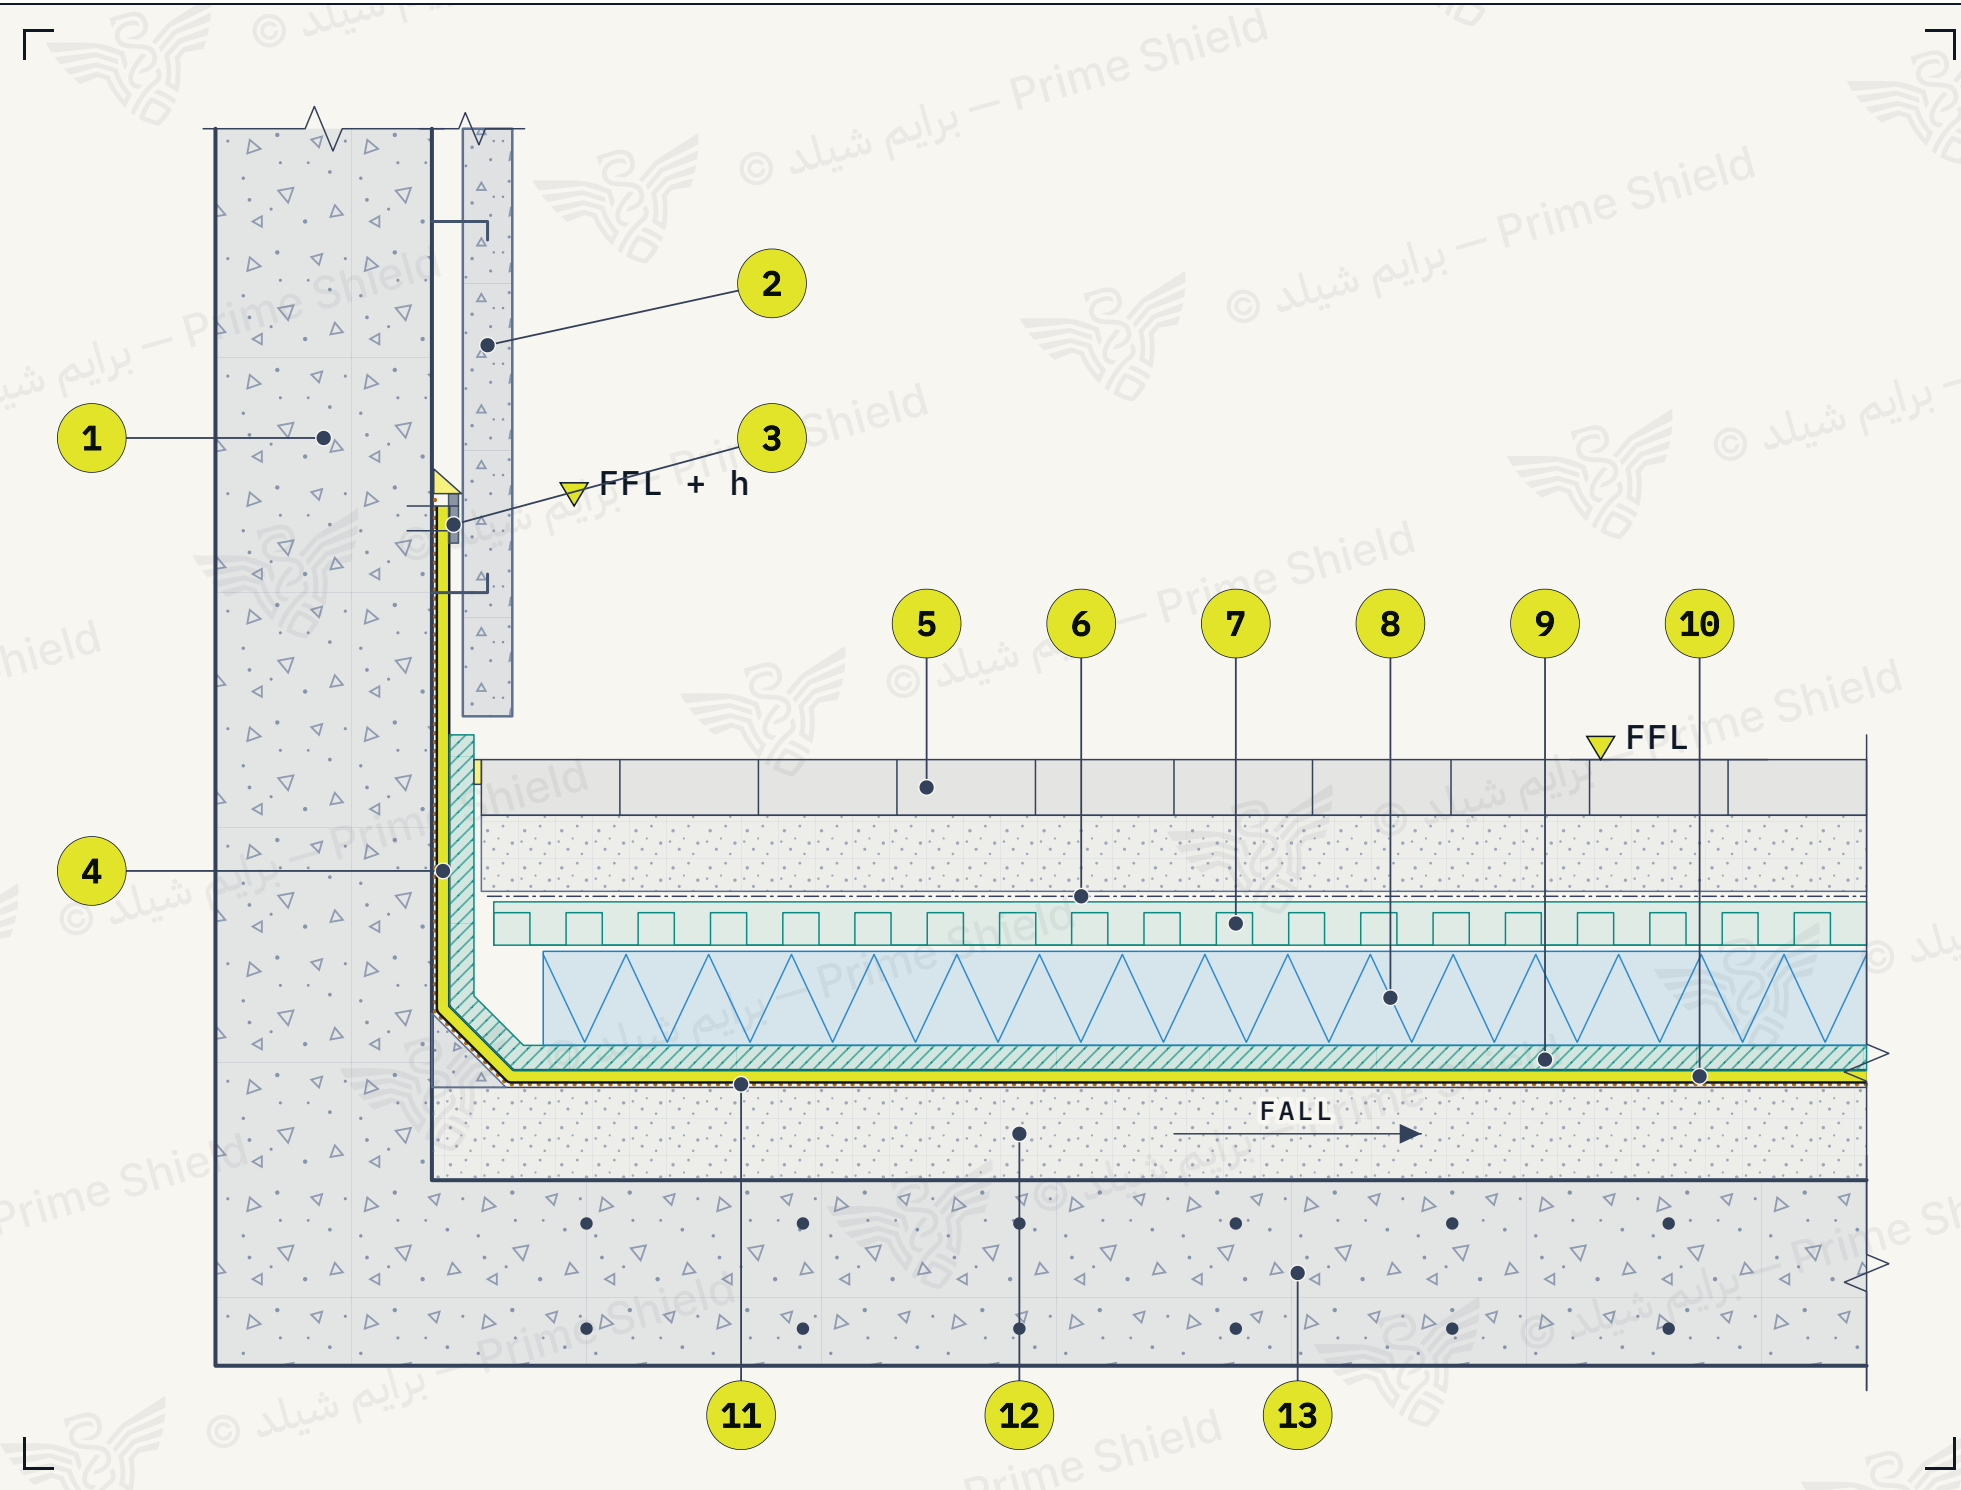

الإشارات المرقّمة	CALLOUTS
جدار المبنى	Building wall
كسوة أو وزرة معدنية تحمي طرف العزل	Cladding or flashing over the termination
شريط إنهاء ومانع تسرب	Termination bar and sealant
الغشاء مرفوعًا على الجدار فوق فيليه	Membrane turned up the wall over a fillet
بلاطات رصف على فرشّة	Pavers on bedding
فلتر جيوتكستائل	Filter geotextile
طبقة تصريف	Drainage layer
عزل حراري حيث يكون الفراغ أسفلهُ مكيفًا	Thermal insulation where the space below is conditioned
لوح حماية للأحمال	Heavy-duty protection board
غشاء العزل المائي	Waterproofing membrane
برايمر	Primer
صبة ميول	Screed to falls
بلاطة البوديوم فوق القبو	Podium slab over the basement

الرموز في الرسم	NOTATION
h — ارتفاع الرفع أو الإنهاء حسب المواصفة	h — upstand / termination height, per specification
FFL — منسوب التشطيط النهائي	FFL — finished floor level
FALL — اتجاه الميول	FALL — direction of the falls
NTS — بدون مقياس	NTS — not to scale

14 PS-D	SECTION • مقطع	SCALE NTS
سطح البوديوم	PODIUM DECK	
ملاحظات	NOTES	
N1 تُختار الحماية والبلاطات للأحمال التصميمية (مشاة أو سيارات).	N1 Protection and paving are chosen for the design loads (pedestrian or vehicular).	
N2 تتصل طبقة التصريف بمصارف تستقبل الماء من مستوى الغشاء ومستوى التشطيط.	N2 Connect the drainage layer to outlets that take water at membrane and finish level.	
N3 فواصل التمدد في البوديوم تفاصيل مستقلة — انظر PS-D-06 وPS-D-15.	N3 Podium expansion joints are separate details — see PS-D-06 and PS-D-15.	
N4 يُجرى اختبار الغمر قبل الحماية، وتُبعد أعمال الموقع اللاحقة عن الغشاء.	N4 Flood-test before the protection, and keep later site work off the membrane.	
N5 يرتفع الغشاء على الجدار (h) فوق منسوب التشطيط حسب المواصفة.	N5 Turn the membrane up the wall h above the finished level, as specified.	

 PRIME SHIELD		التفاصيل الفنية النموذجية
PS - D - 14		Podium deck
		سطح البوديوم
العرض VIEW مقطع · Section	المقياس SCALE بدون مقياس · NTS	المقاس FORMAT A3 · 1 / 1
التاريخ DATE 2026-10-08	المراجعة REVISION R0 · First issue	رمز التفصيلة DETAIL PS-D-14
Typical detail — not for construction Project-specific details per the approved specification and manufacturer requirements. Do not scale. Dimensions, thicknesses and materials follow the approved specification and the manufacturer's data.		تفصيلة نموذجية — ليست للتنفيذ تُعدّ التفاصيل الخاصة بكل مشروع وفق المواصفة المعتمدة ومتطلبات الشركة المصنّعة. الأبعاد والسماقات والمواد لا تُقرأ من هذا الرسم؛ تُحدّد وفق المواصفة المعتمدة ونشرات الشركة المصنّعة.
© 2026 PRIME SHIELD · PS-D-14 · R0		www.primeshield.com.sa · contact@primeshield.com.sa