


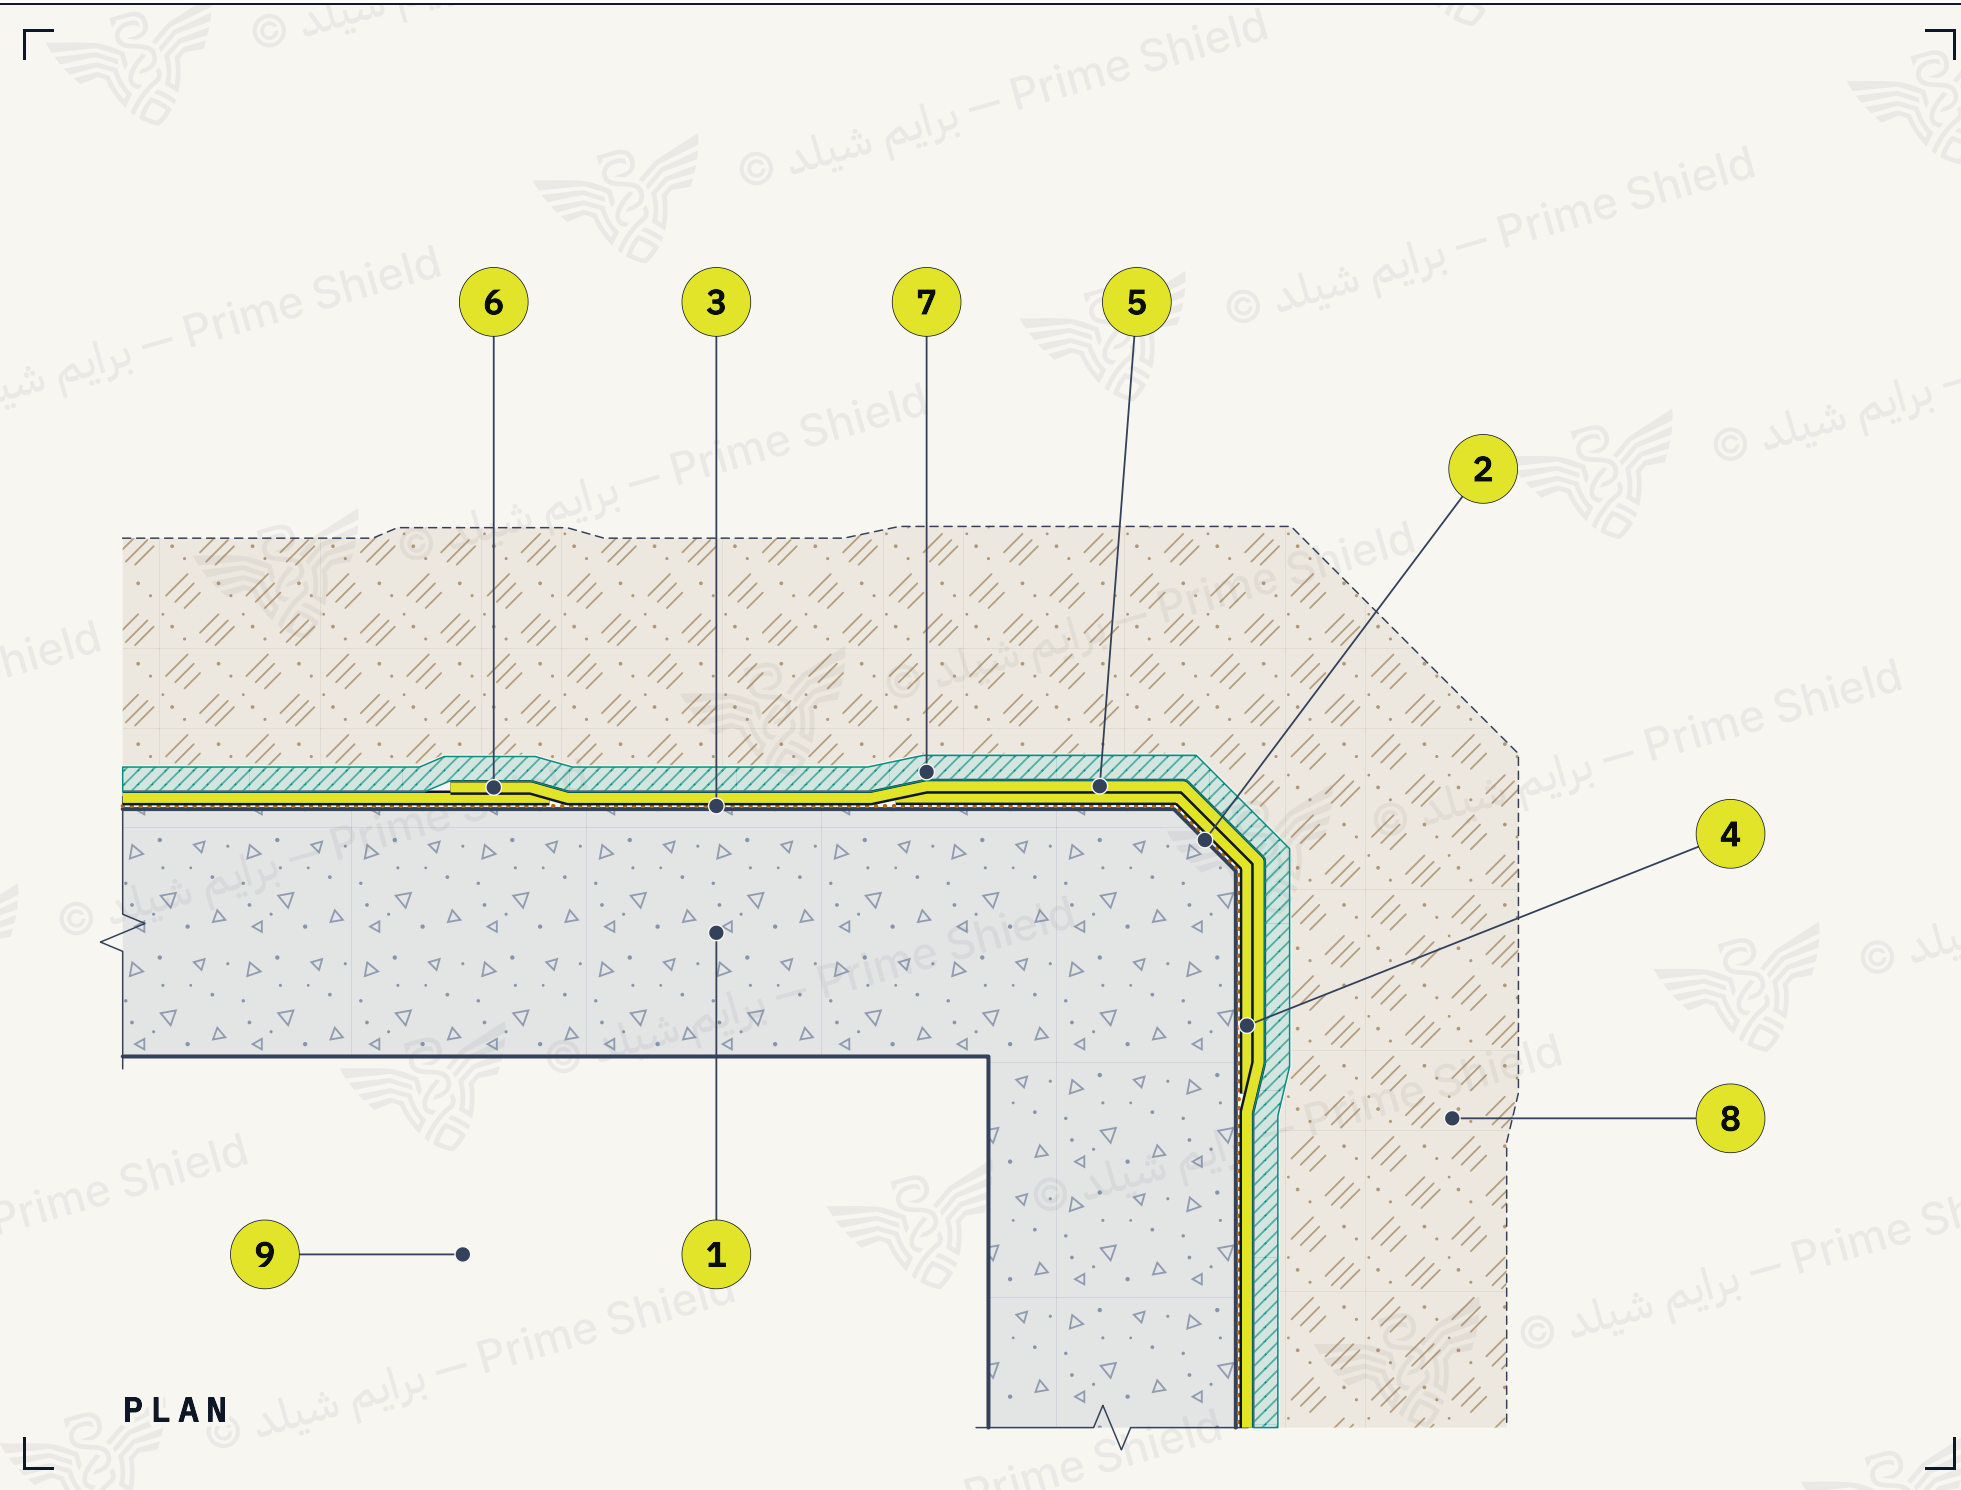

الإشارات المرقّمة	CALLOUTS
جدار خرساني (مقطع أفقي)	Concrete wall (cut in plan)
حافة مشطوفة أو مدوّرة	Chamfered or rounded arris
برايمر	Primer
شريط تقوية متمركز على الزاوية	Reinforcing strip centred on the corner
غشاء العزل ملتقاً حول الزاوية	Membrane wrapped around the corner
وصلة الغشاء بعيداً عن الزاوية	Field lap kept away from the corner
لوح حماية	Protection board
ردم مدكوك على طبقات	Backfill compacted in layers
الفراغ الداخلي (القبو)	Inside (basement)

الرموز في الرسم	NOTATION
PLAN — مسقط أفقي	PLAN — horizontal section (plan)
NTS — بدون مقياس	NTS — not to scale

03 PS-D	EXTERNAL CORNER الزاوية الخارجية	PLAN • مسقط أفقي • SCALE NTS
ملحوظات	NOTES	
N1 تُشطف الحافة أو تُدوّر حسب نظام الغشاء — لا يُطبّق غشاء على حافة حادة.	N1 Chamfer or round the arris to suit the membrane system — never on a sharp edge.	
N2 شريط التقوية متمركز على الزاوية ويمتد (L) على كل وجه.	N2 Centre the reinforcing strip on the corner, extending L onto each face.	
N3 لا تقع وصلات الغشاء الرئيسي عند الزاوية؛ تُزاح عنها بمسافة (L) على الأقل.	N3 Keep the field laps off the corner — offset by at least L.	
N4 في الأنظمة السائلة يُدمج قماش التقوية في الطبقة الأولى بدل الشريط.	N4 In liquid-applied systems, a reinforcing fabric is embedded in the first coat instead.	
N5 يُركّب لوح الحماية قبل الردم، ويُدكّ الردم على طبقات دون أن يُجرّ على الغشاء.	N5 Fix the protection board before backfilling; compact the backfill in layers without dragging it over the membrane.	

PRIME SHIELD	TYPICAL TECHNICAL DETAILS
التفاصيل الفنية النموذجية	
PS-D-03	External corner
الزاوية الخارجية	
المقاس A3 • 1 / 1	المقياس بدون مقياس • NTS
رمز التفصيلة PS-D-03	المراجعة R0 • First issue
التاريخ 2026-10-08	العرض Plan • مسقط أفقي
تفصيلة نموذجية — ليست للتنفيذ	Typical detail — not for construction
تُعدّ التفاصيل الخاصة بكل مشروع وفق المواصفة المعتمدة ومتطلبات الشركة المصنّعة. الأبعاد والسماعات والمواد لا تُقرأ من هذا الرسم؛ تُحدّد وفق المواصفة المعتمدة ونشرات الشركة المصنّعة.	Project-specific details per the approved specification and manufacturer requirements. Do not scale. Dimensions, thicknesses and materials follow the approved specification and the manufacturer's data.
© 2026 PRIME SHIELD • PS-D-03 • R0	www.primeshield.com.sa • contact@primeshield.com.sa